


# PROJET DE DETACHEMENT

Commune de Saint-André  
BL 147-179

LEGENDE	
	Borne
	Reg. EU
	EDF
	BAC
	Application Cadastre

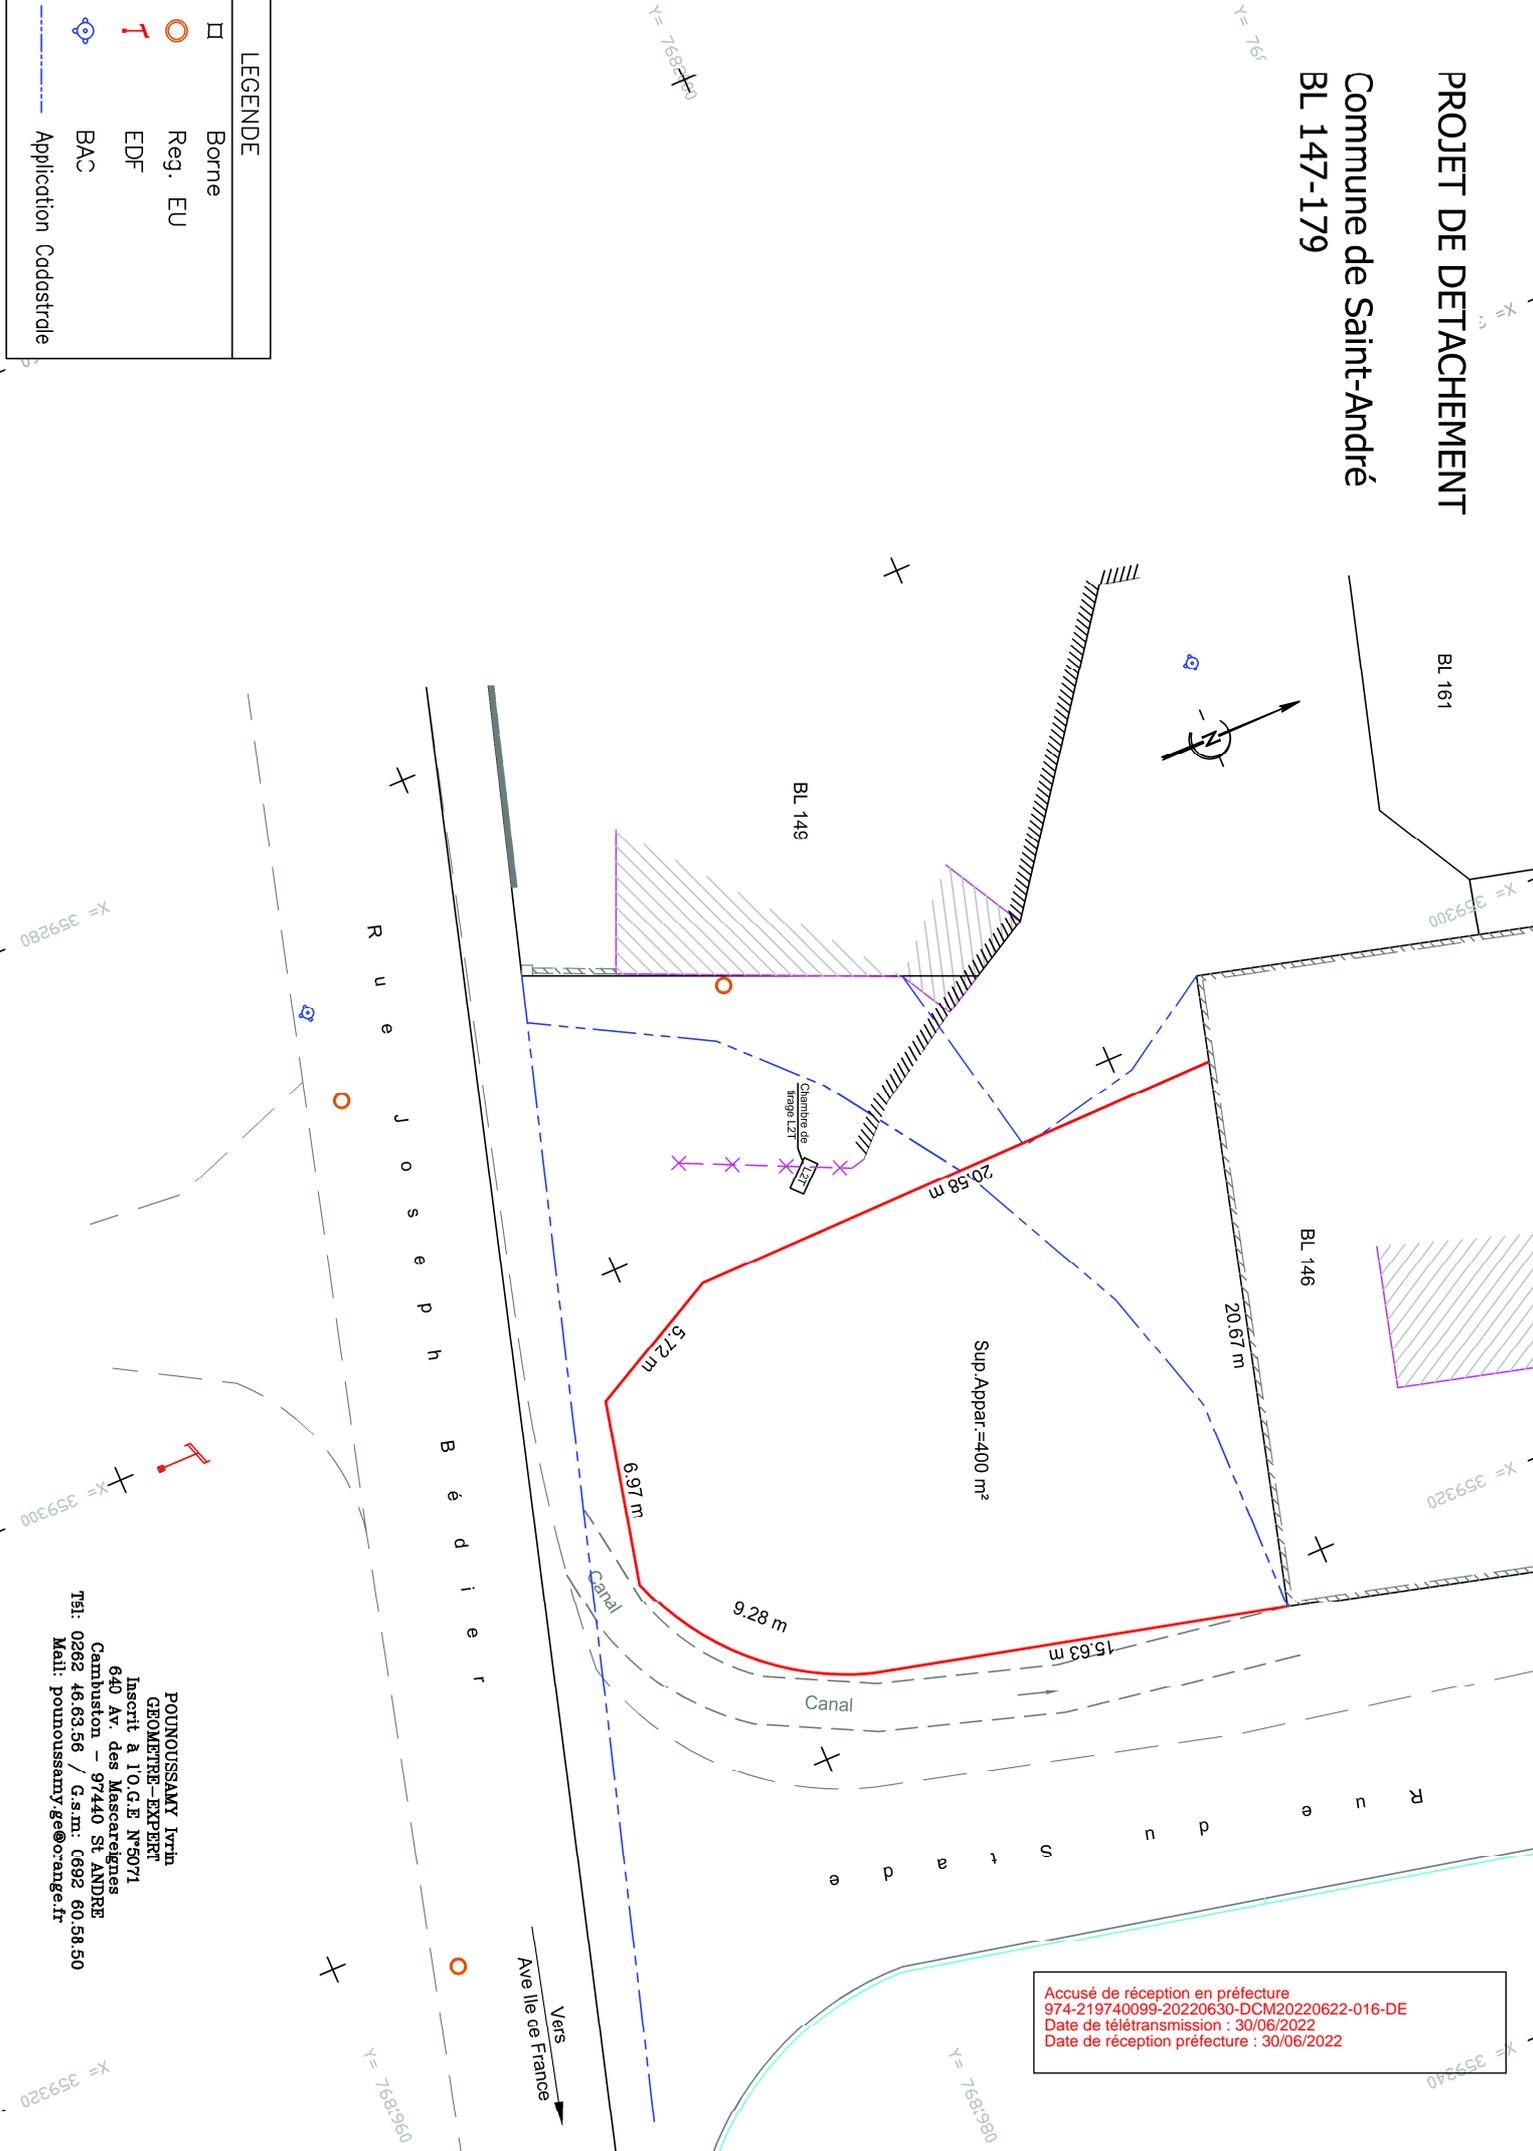

Accusé de réception en préfecture  
974-219740099-20220630-DCM20220622-016-DE  
Date de télétransmission : 30/06/2022  
Date de réception préfecture : 30/06/2022

POUNOUSSAMY Irtin  
GEOMETRE-EXPERT  
Inscrit à l'O.G.E. N°5071  
640 Av. des Mascareignes  
Cambuston - 97440 St ANDRE  
Tél: 0262 46.63.56 / G.s.m: 0692 60.56.50  
Mail: pounoussamy.ge@orange.fr