

OUTRE MER TOPOGRAPHIE
Géomètre - Expert

572 bis, avenue de Bourbon 97440 SAINT-ANDRE
 Tél : 0262 58 10 00 / out.omt.geo@orange.fr

31 bis, route de l'Éperon 97435 SAINT-GILLES LES HAUTS
 Tél : 0262 55 64 15 / omt.geo@orange.fr

DEPARTEMENT DE LA REUNION

Commune de SAINT-ANDRE

Lieu dit : "Avenue de Bourbon"

Parcelles Cadastrees AO n°25,26

PLAN PROJET DE DIVISION

AO-26


Propriété de Monsieur François Frédéric Parama
 APPAVOUPOLLE et de
 Monsieur Vincent Marcel Jean-Marie Renga
 APPAVOUPOLLE

AO-25

Propriété de la Commune de SAINT-ANDRE



GÉOMÈTRE-EXPERT
 CONSEILLER VALORISER GARANTIR

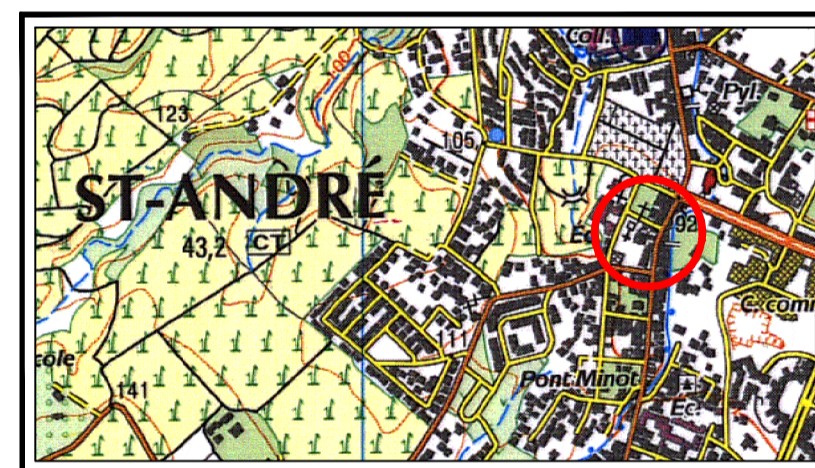

(PLAN DE SITUATION)

| Date | ind | Observations | Réf : A21066/A22018 |
|---------------------------|-----|-------------------------------------|---------------------|
| 10 sept.2021/15 mars 2022 | 0 | Ouverture du dossier | |
| 24 septembre 2021 | 1 | Levé du terrain | |
| | 2 | Implantation des points de division | |
| 24 mars 2022 | 3 | Sortie du document | Echelle : 1/200° |
| | 2 | DA n° | |

