

Département :  
LA REUNION

Commune :  
SAINT-ANDRE

DIRECTION GÉNÉRALE DES FINANCES PUBLIQUES

EXTRAIT DU PLAN CADASTRAL

Superficie=  
-A= 575 m<sup>2</sup>  
-B= 75 m<sup>2</sup>

Le plan visualisé sur cet extrait est géré  
par le centre des impôts foncier suivant :  
Saint Denis de la Reunion  
1 rue Champ Fleuri CS 91013 97744  
97744 SAINT-DENIS CEDEX 9  
tél. 02.62.48.69.1 -fax 02.62.48.69.02  
cdf.f.saint-denis-de-la-  
reunion@dgfip.finances.gouv.fr

Cet extrait de plan vous est délivré par :


cadastre.gouv.fr

Section : AH  
Feuille : 000 AH 01

Échelle d'origine : 1/1000  
Échelle d'édition : 1/1000

Date d'édition : 01/03/2023  
(fuseau horaire de Paris)


Coordonnées en projection : RGR92UTM  
©2022 Direction Générale des Finances  
Publiques

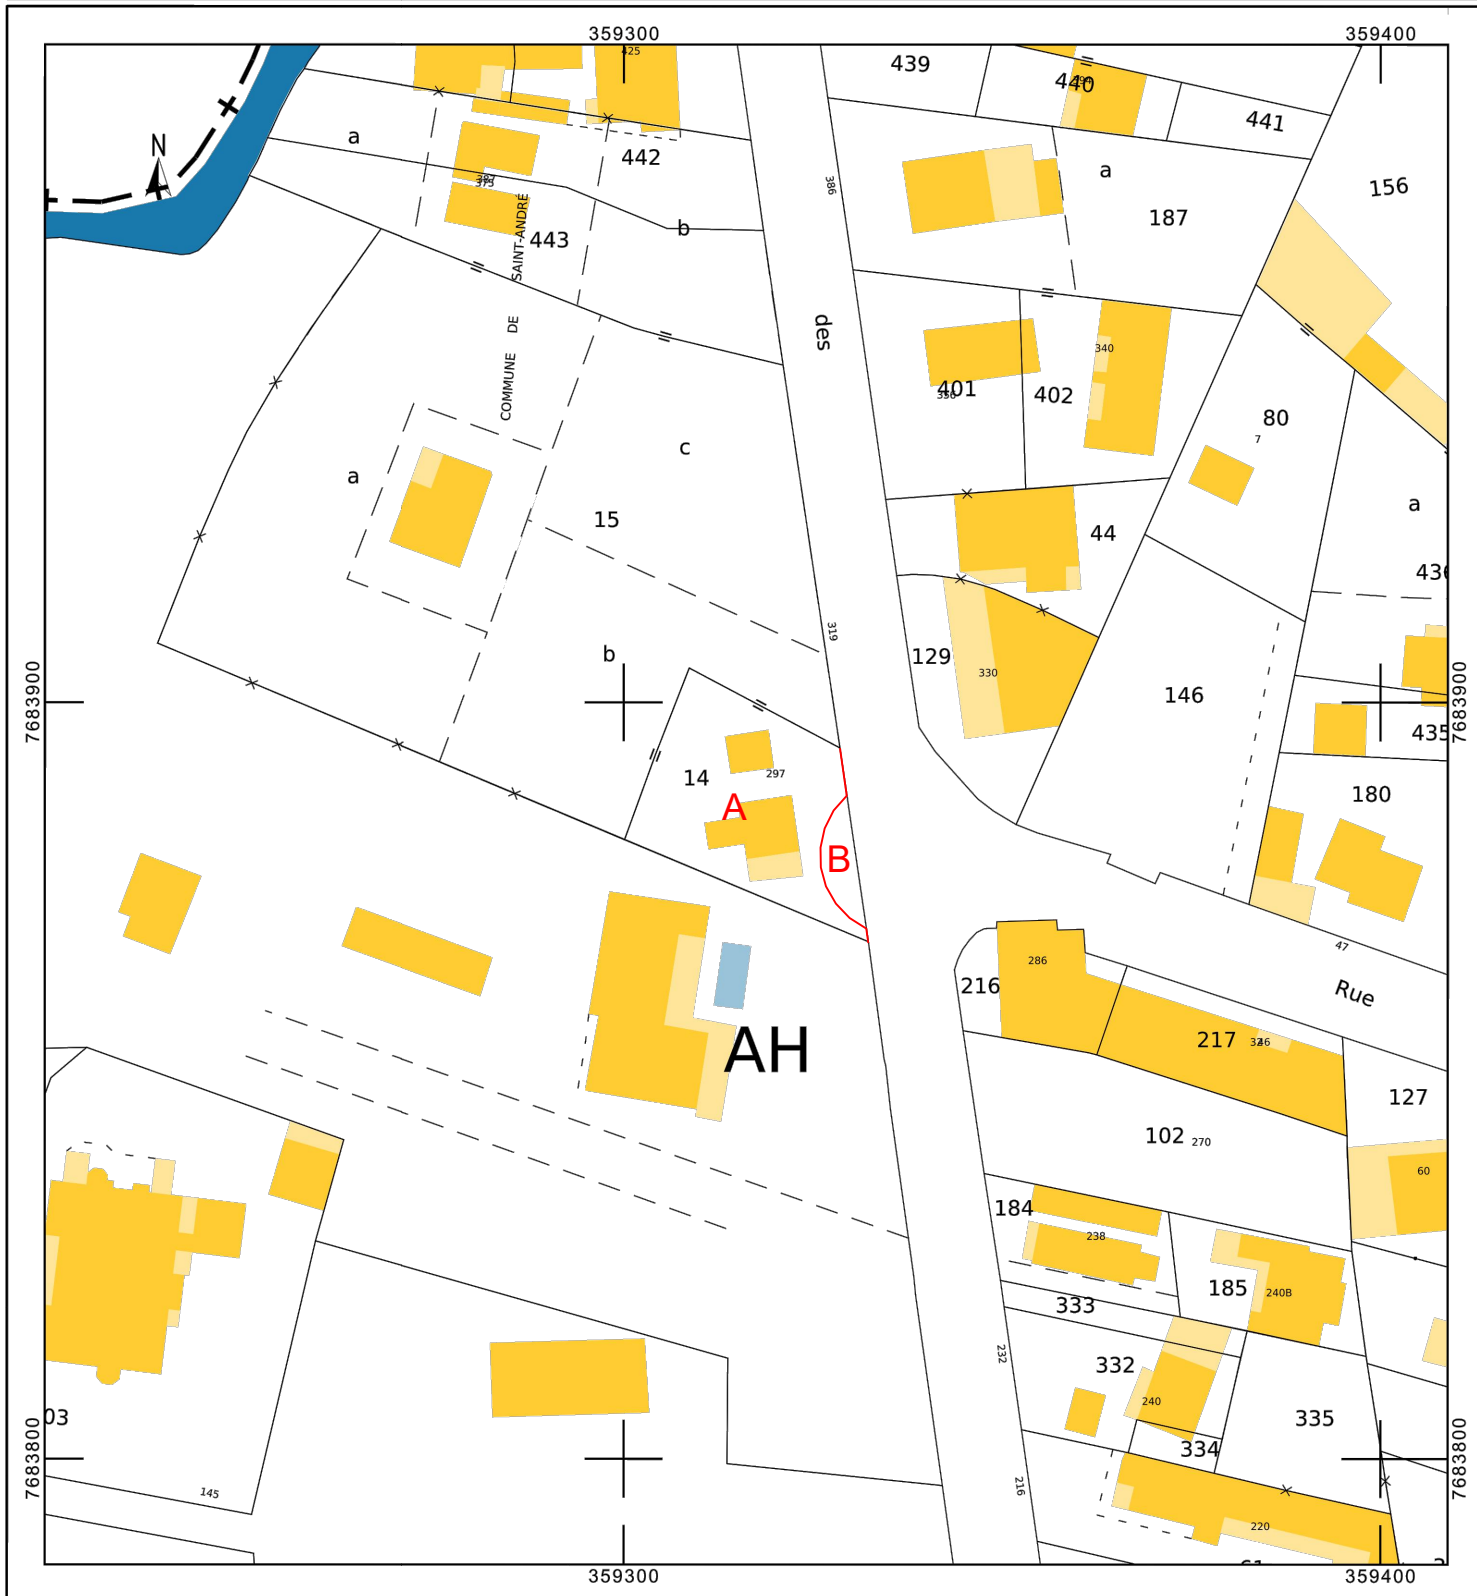

COMMUNE DE SAINT-ANDRE  
Section: AH n°0014  
PLAN PROJET DE DETACHEMENT  
Ech: 1/200

Accusé de réception en préfecture  
974-219740099-20231010-DCM20230922-018-DE  
Date de télétransmission : 10/10/2023  
Date de réception préfecture : 10/10/2023

AH 15

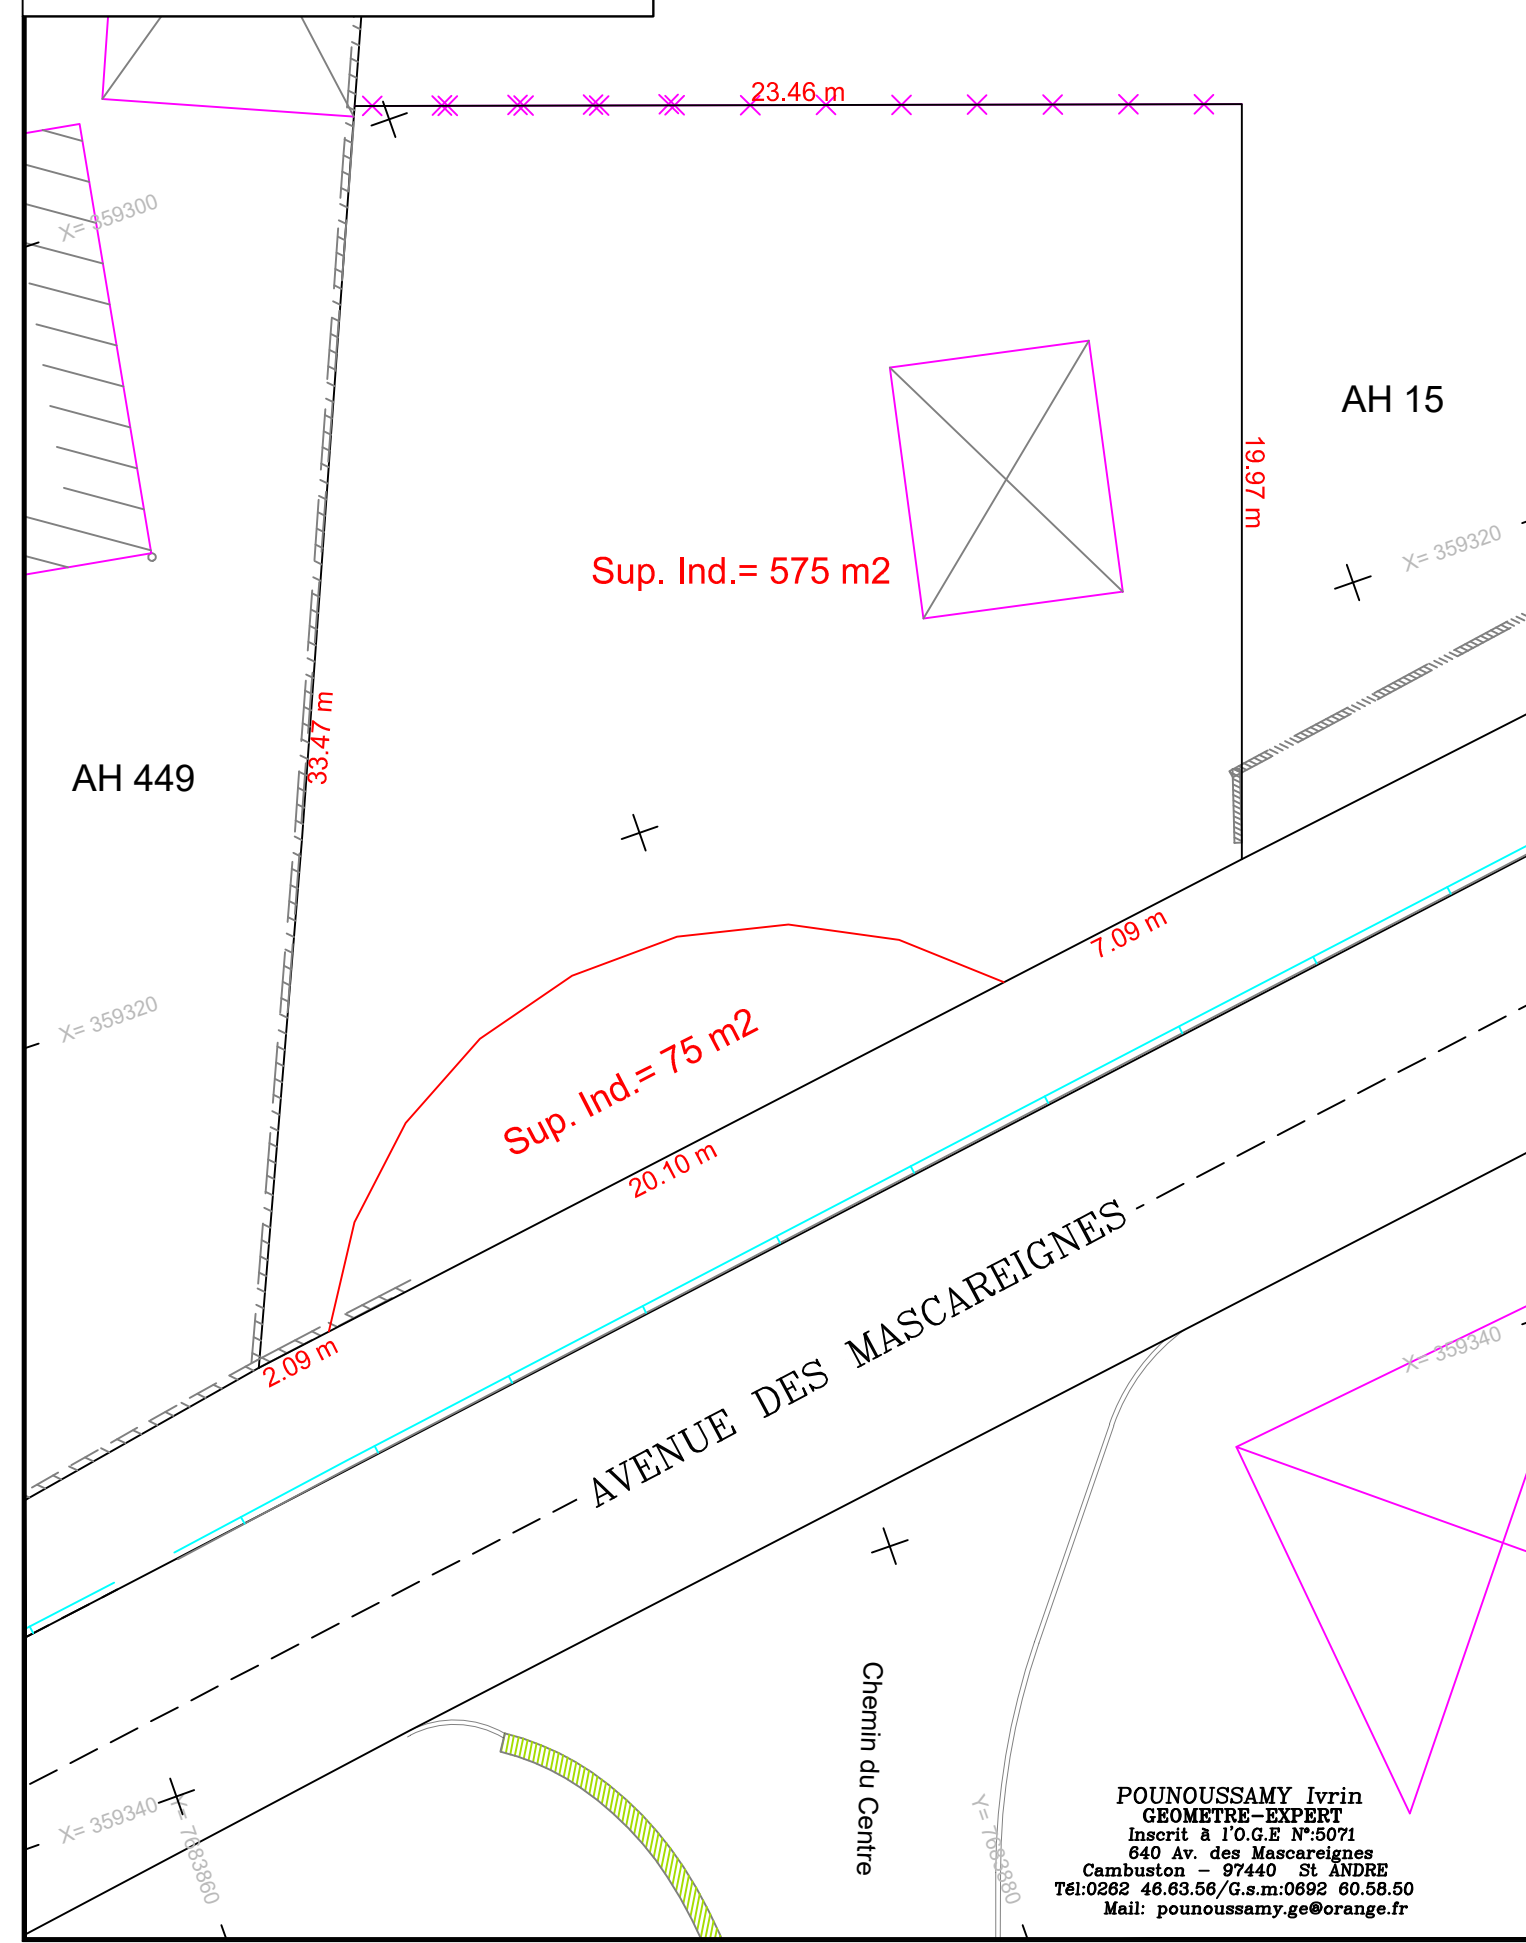

POUNOUSSAMY Ivrin  
GEOMETRE-EXPERT  
Inscrit à l'O.G.E N°:5071  
640 Av. des Mascareignes  
Cambuston - 97440 St ANDRE  
Tél:0262 46.63.56/G.s.m:0692 60.58.50  
Mail: pounoussamy.ge@orange.fr