


# RESIDENCE CORIANDRE

## Immeuble de 93 logements et de 10 commerces

**Lot n°60**  
Local 60  
Bâtiment C  
Niveau Rez-de-chaussée



*Nota: Ce présent document exprime la figure et les dispositions générales de l'appartement.  
Des variations peuvent intervenir en fonction des nécessités techniques de réalisation.  
les retombées, faux plafonds ne sont pas représentés. Ce document est conforme à la Loi CARREZ.*

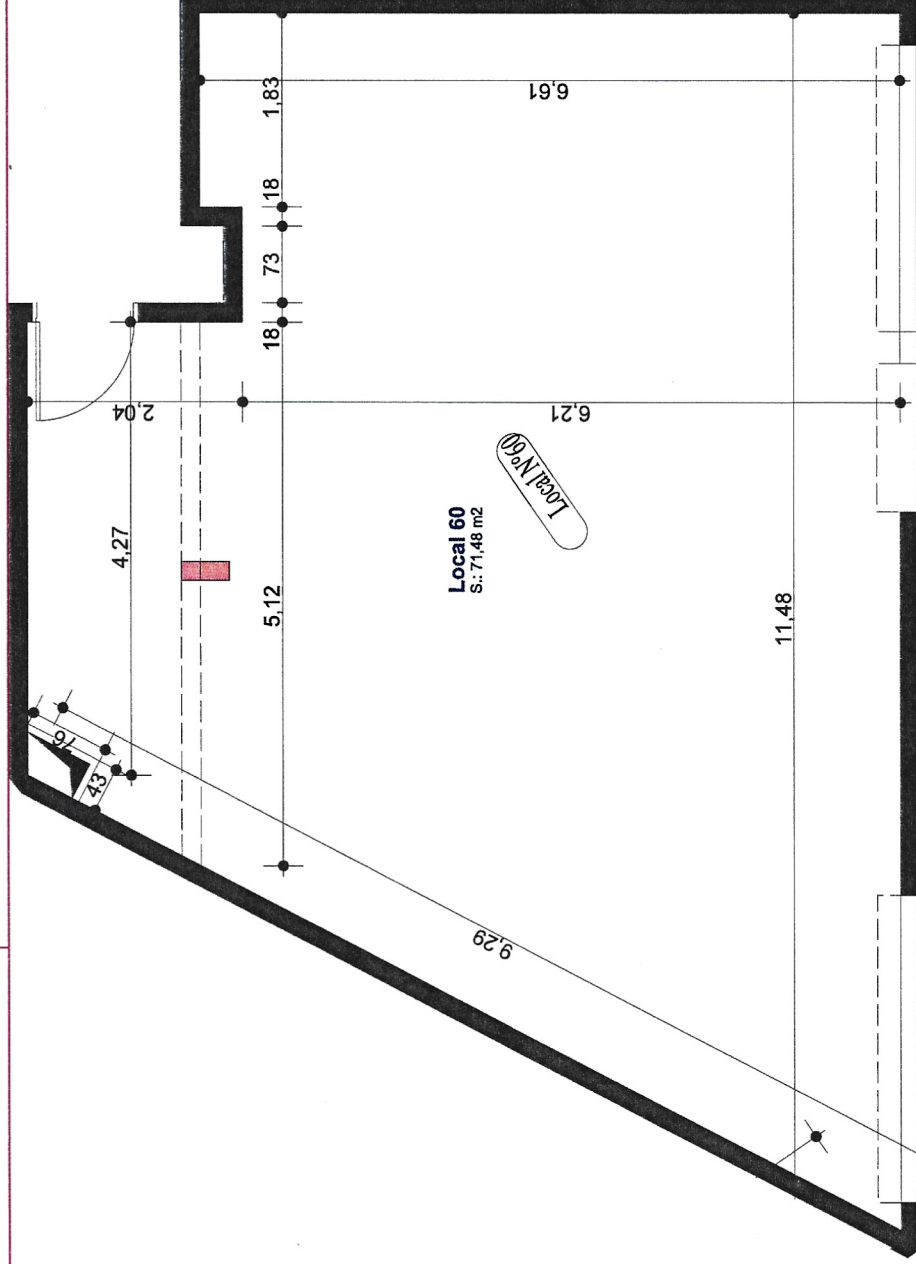

Bâtiment A




Bâtiment B

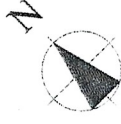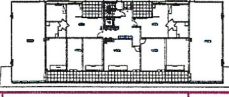

Bâtiment C



Bâtiment D

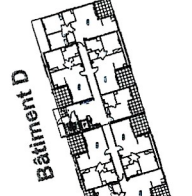

### PLAN DE REPERAGE

Niveau Rez-de-chaussée

#### Tableau de surfaces

|               |                     |
|---------------|---------------------|
| Local 60      | 71.48               |
| Surface utile | 71.48m <sup>2</sup> |

Date: 13/08/2008





# CONSTRUCTION DE 93 LOGEMENTS ET DE 10 SERVICES

Plan de masse modifié

Ech:


1:500

Date:

07/04/08

PL



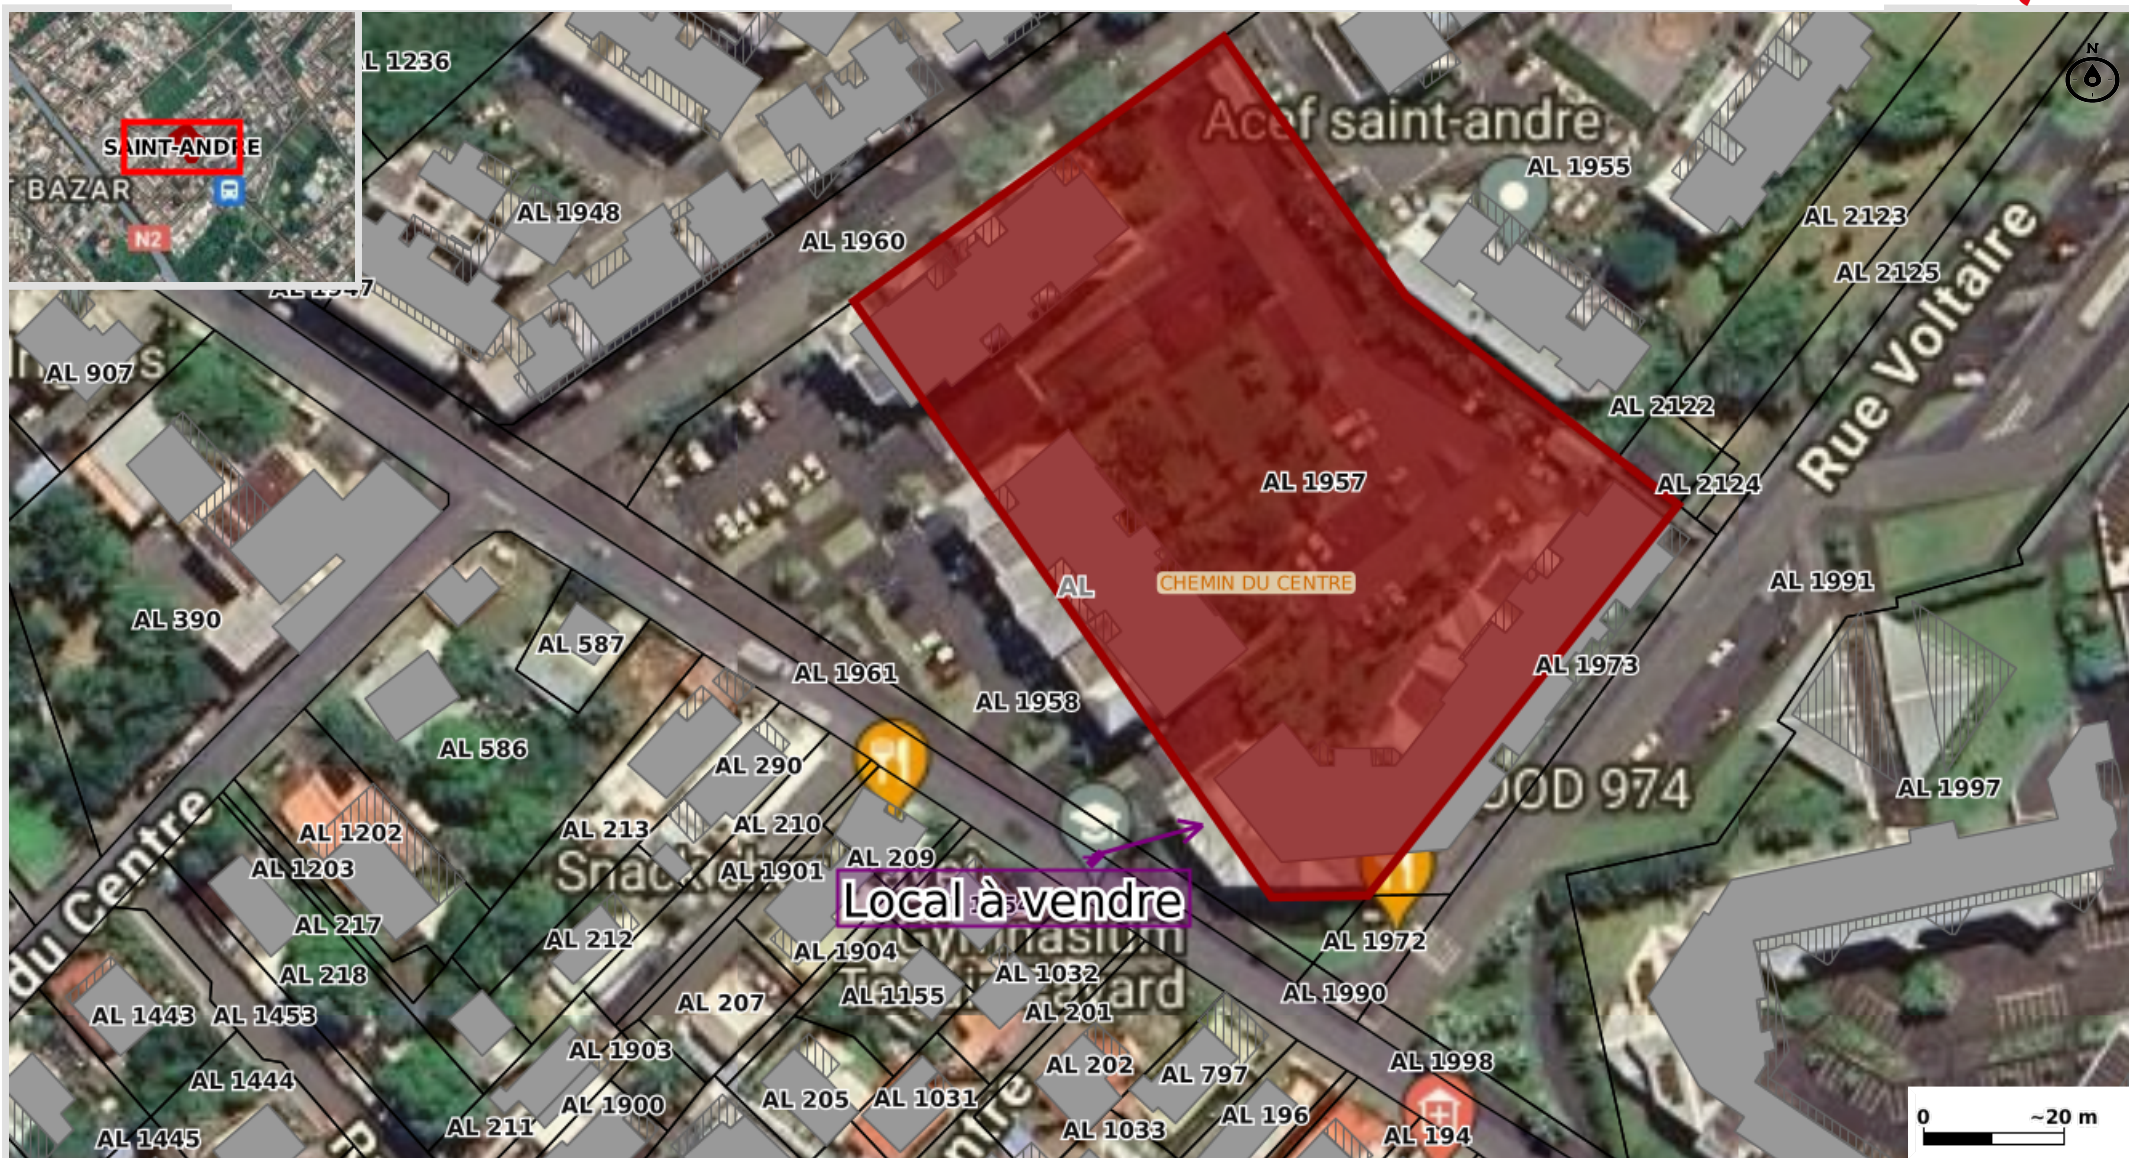

## Légende

- Lieu dit
- Section cadastrale
- Bâtiments
  - Dur
  - Léger
  - Parcelle
- Commune