


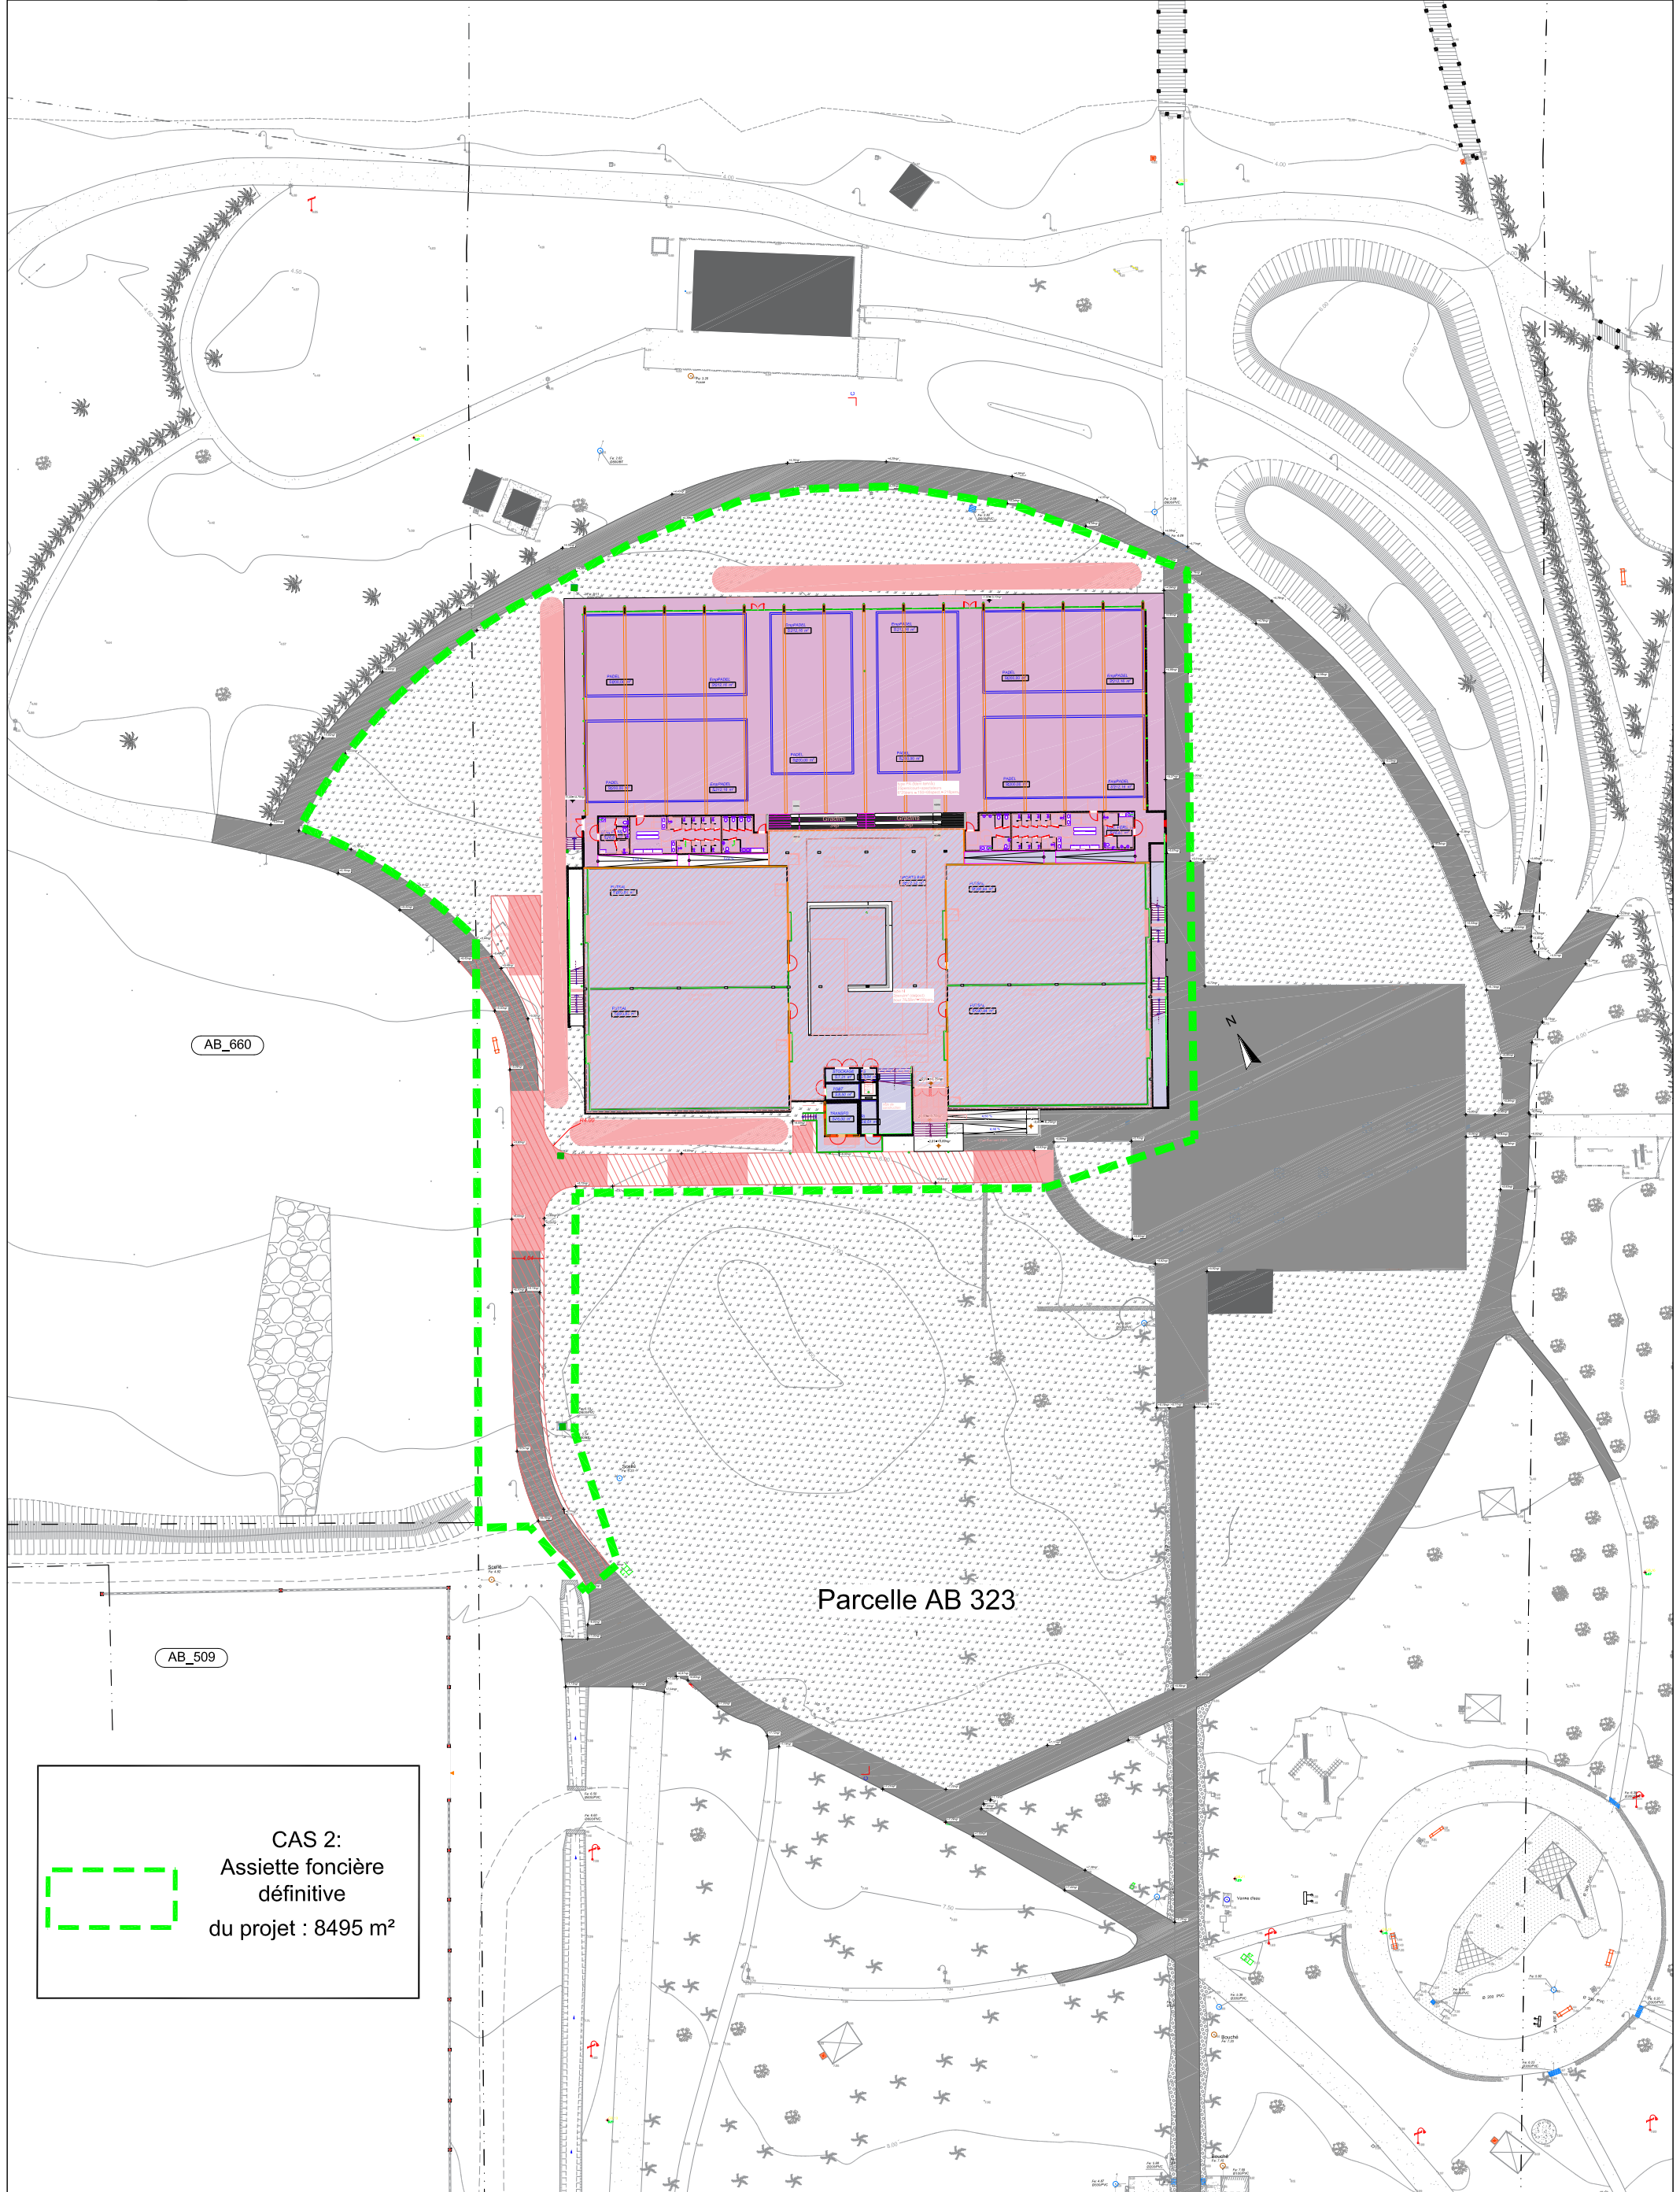

Maître d'ouvrage
SAS COLOSSE ARENA

Opération
Parc ARENA
Création d'un centre d'activités sportives

Plan de délimitation de l'Assiette foncière définitive CAS 2

1
750 e