


0.

RDC


1:200

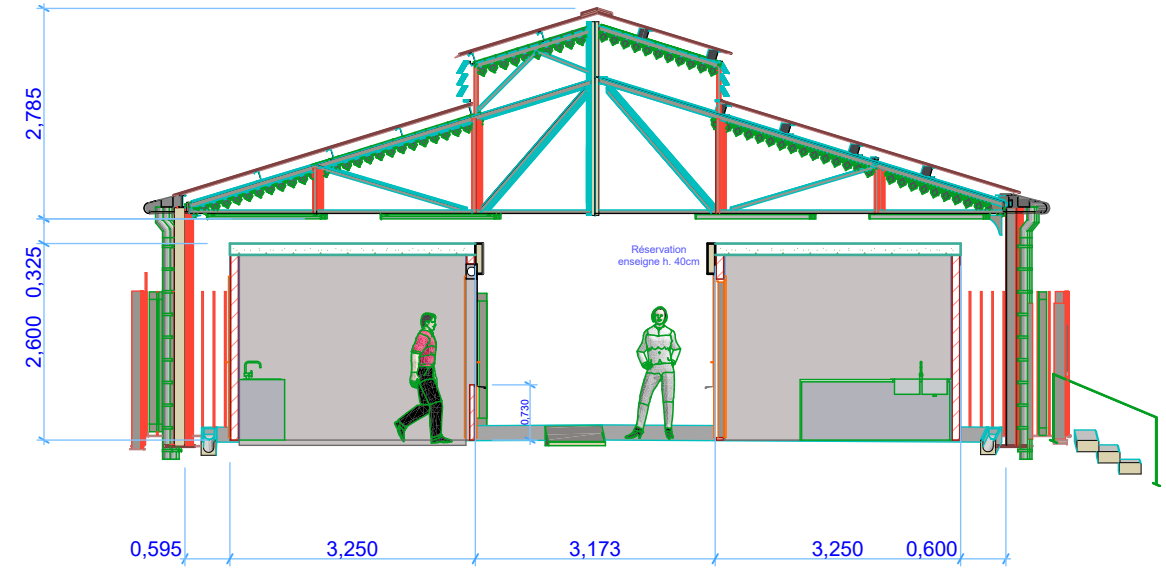

C-03

Coupe de bâtiment

1:100

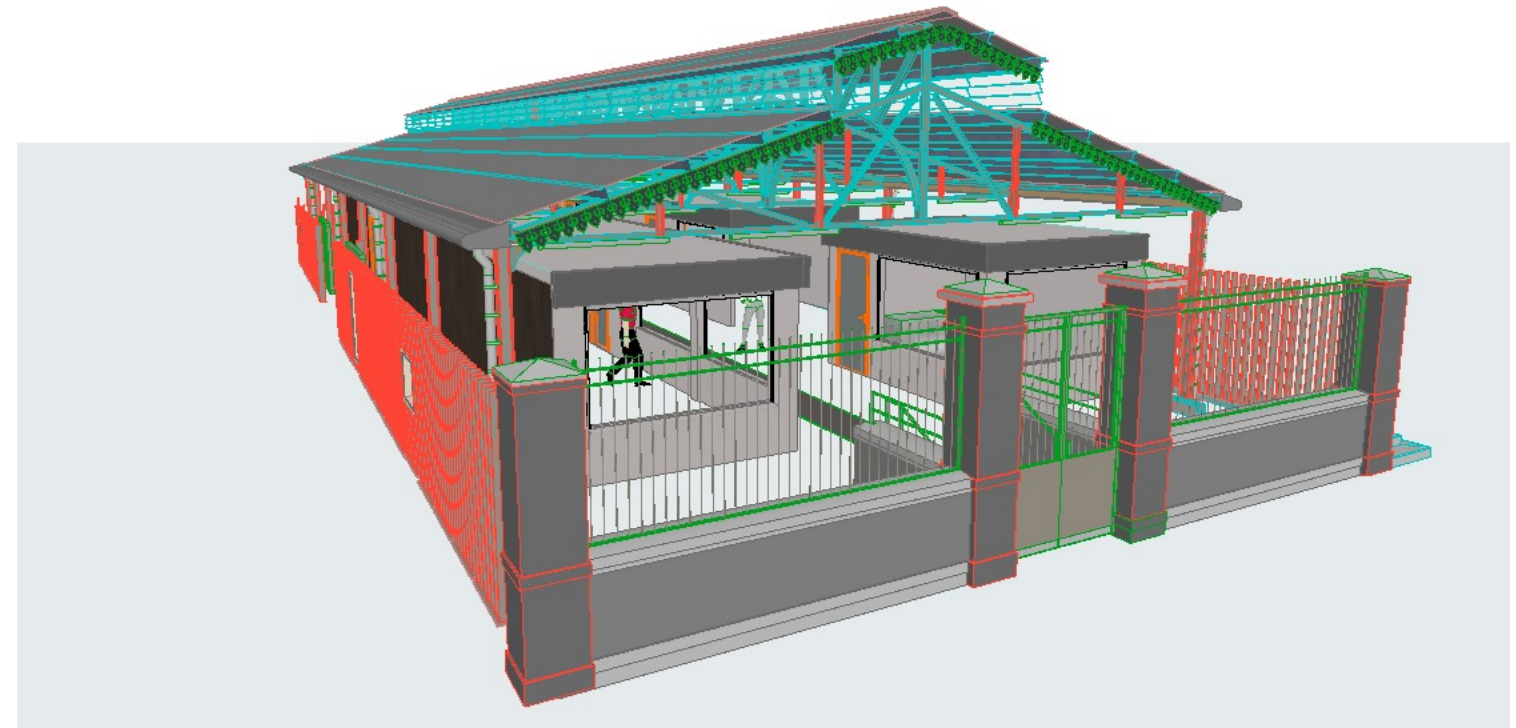

Perspective générique (3)

1:200