
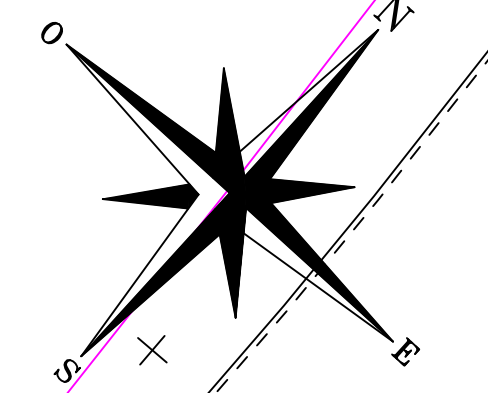


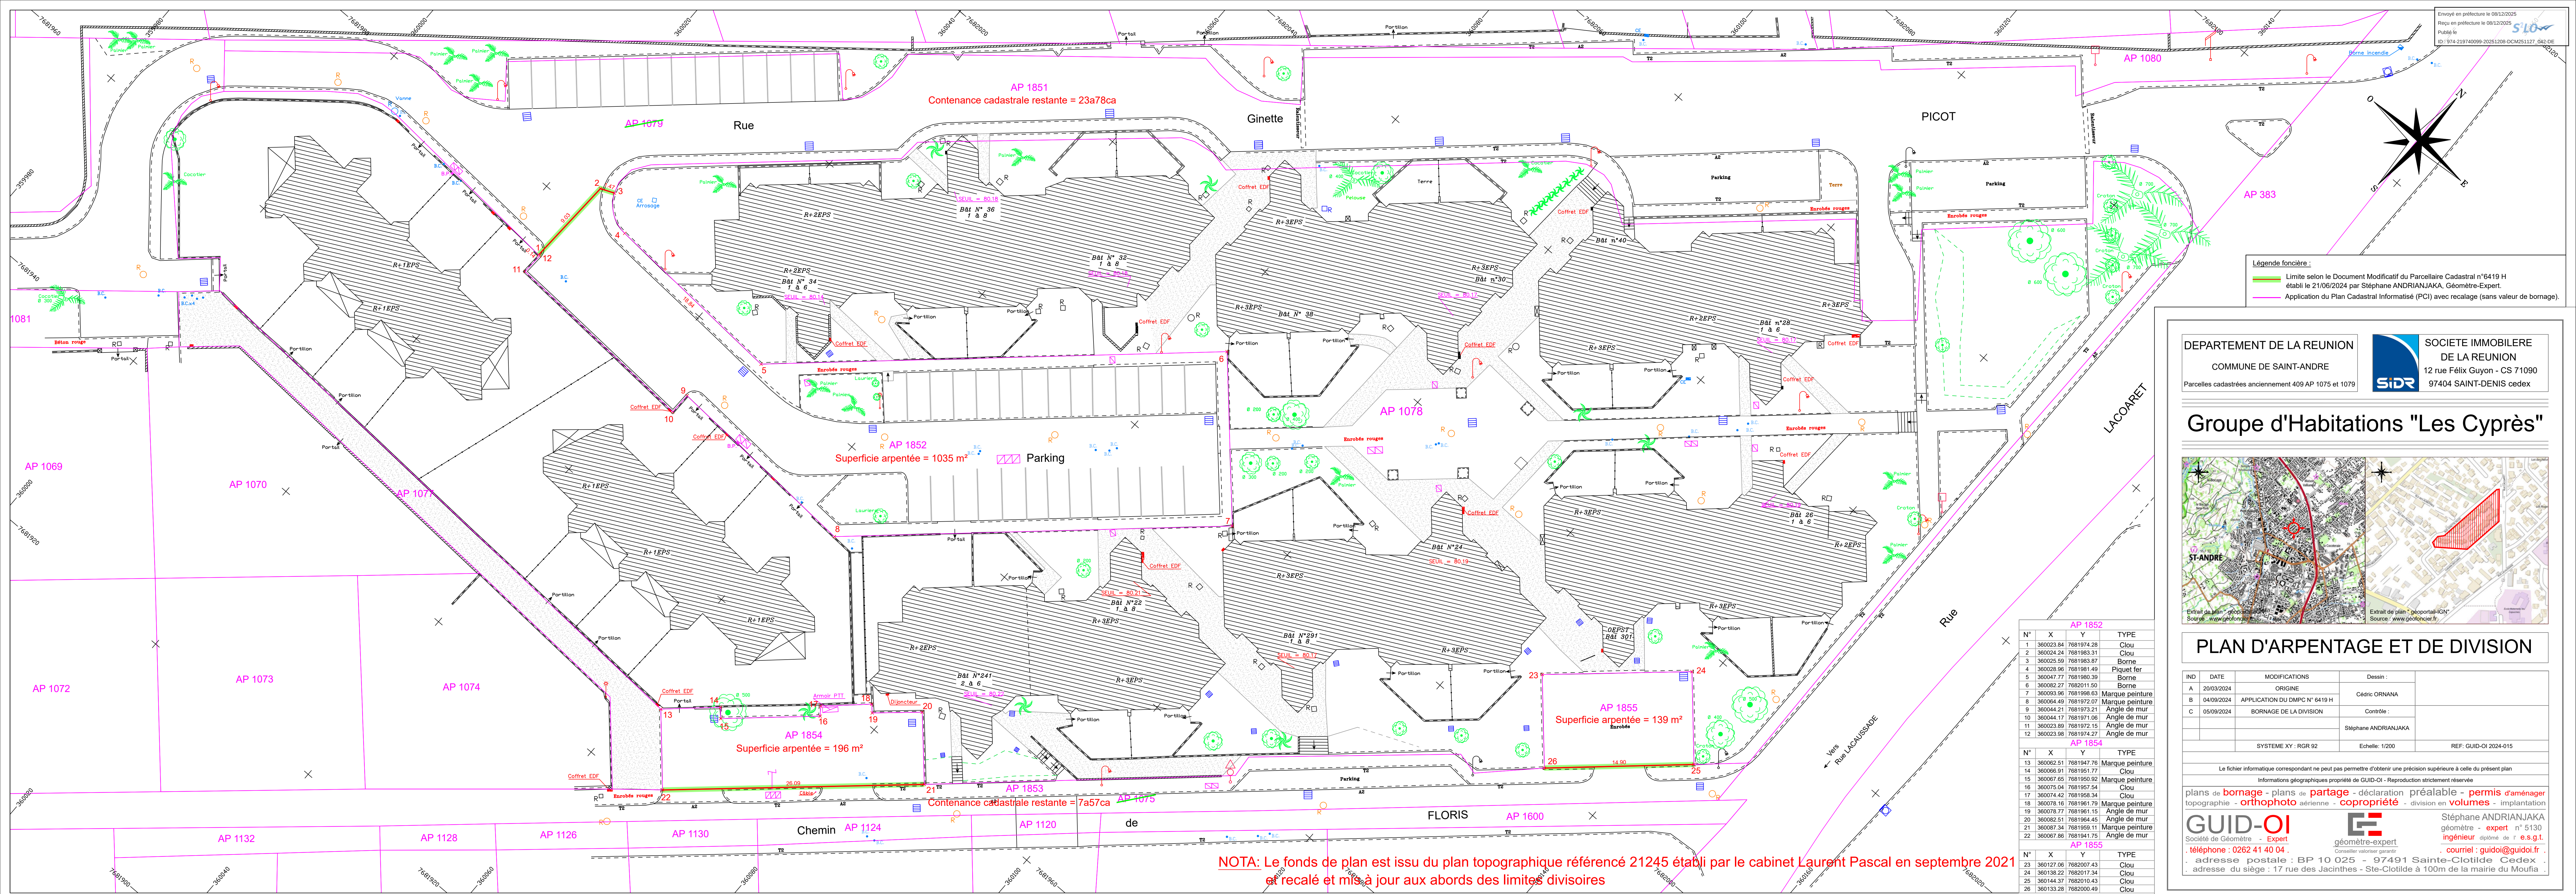


Légende foncière :
— Limite selon le Document Modificatif du Parcellaire Cadastral n°6419 H
— Application du Plan Cadastral Informatisé (PCI) avec recalage (sans valeur de bornage).

DEPARTEMENT DE LA REUNION
COMMUNE DE SAINT-ANDRE
Parcelles cadastrées anciennement 409 AP 1075 et 1079

SOCIETE IMMOBILIERE
DE LA REUNION
12 rue Félix Guyon - CS 71090
97404 SAINT-DENIS cedex

Groupe d'Habitations "Les Cyprès"

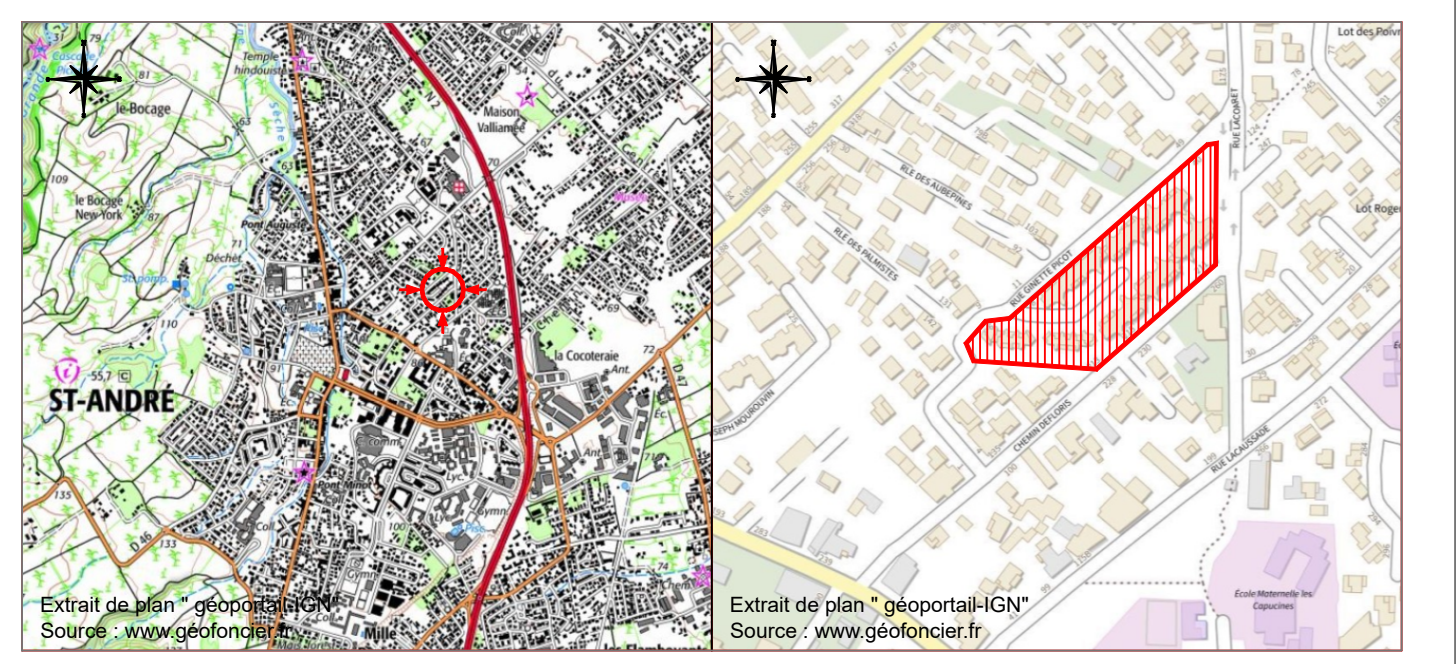

PLAN D'ARPENTAGE ET DE DIVISION

IND	DATE	MODIFICATIONS	Dessin :	
A	20/03/2024	ORIGINE	Cédric ORNANA	
B	04/09/2024	APPLICATION DU DMPC N° 6419 H		
C	05/09/2024	BORNAGE DE LA DIVISION	Contrôle : Stéphane ANDRIANJAKA	
SYSTEME XY : RGR 92			Echelle: 1/200	REF: GUID-OI 2024-015

Le fichier informatique correspondant ne peut pas permettre d'obtenir une précision supérieure à celle du présent plan
Informations géographiques propriété de GUID-OI - Reproduction strictement réservée

plans de bornage - plans de partage - déclaration préalable - permis d'aménager
topographie - orthophoto aérienne - copropriété - division en volumes - implantation

GUID-OI
Société de Géomètre - Expert
téléphone : 0262 41 40 04
adresse postale : BP 10 025 - 97491 Sainte-Clotilde Cedex
adresse du siège : 17 rue des Jacinthes - Ste-Clotilde à 100m de la mairie du Moufia

Stéphane ANDRIANJAKA
géomètre - expert n° 5130
ingénieur diplômé de l'ESG
courriel : guido@guidoi.fr

NOTA: Le fonds de plan est issu du plan topographique référencé 21245 établi par le cabinet Laurent Pascal en septembre 2021 et recalé et mis à jour aux abords des limites divisores