LEGENDE :

- Informations cadastrales - données à titre indicatif
- En noir : Bâtiment relevé
  En bistre : Application cadastrale du bâtiment (donné à titre indicatif)
  Pointillés : Surplomb
- Bâtiment léger
- Limite de délimitation
- Limite de fait
- Limite contradictoire issue du plan topographique et de bornage dressé en septembre 2000 par M. MECHY, Géomètre-expert à Saint-Denis (référence dossier: 9509).
- Limite non contradictoire issue du plan d'échange dressé en mars 1988 par M. DE GRAEVE Benoît, Géomètre-expert à Saint-Denis (référence dossier: R.10).
- Limite définie dans le plan et le procès-verbal de rétablissement de limites dressé le 15 octobre 2025 par M. ALBRAND, Géomètre-expert à Sainte-Marie (référence dossier: 01RE224043).
- Mur mitoyen
- Mur privatif (le sens de la flèche donne l'appartenance du mur)
- Mur bahut
- Trottoir non franchissable
  Trottoir bateau
- Portail coulissant
- Entrée
- 12.88 Cotation issue d'une limite d'occupation
- Borne existante
- Piquet Bois
- Piquet Fer
- Spit
- Gravure
- Borne nouvelle
- Point de limite non matérialisé
- Marque de peinture
- Station
- Regard EP
- Regard EU
- Grille EP
- Pilier
- Domaine Privé de la Commune
- Limite divisoire

Département de La Réunion

Commune de Saint-André

Lieudit "Pont Minot"

Rue du Père Teste - Rue des Arts
Propriété de la commune de Saint-André

Parcelles cadastrées section AP n°831, 834, 1377 et 1378

Indice	Nature des modifications	Date	Auteur	Verifié par
1				
0	Réalisation du plan	13/04/2026	C. TERRAY	B. ALBRAND

ECHELLE: 1/500	Date de levé terrain : Septembre 2025	Référence dossier : 01RE225048	01RE225048 (CT).dwg

Plan de division

Cachet et signature du géomètre-expert

ORDRE DES GEOMETRES-EXPERTS
Bruno ALBRAND
Géomètre-Expert
SELAFA GEOFIT EXPERT
5 rue Marcel Goulette
97438 SAINTE-MARIE
Tél. : 06 93 00 70 16
N° D'INSCRIPTION 04692

- COORDONNEES RGR92 - UTM40 ☒
- COORDONNEES INDEPENDANTES ☐
- NIVELLEMENT IGN 89 (GPS) ☐
- NIVELLEMENT INDEPENDANT ☐

Client / Maître d'Ouvrage

Ville de Saint-André
Place du 2 décembre - BP 505
97440 Saint André

geofit GÉOMÈTRE - EXPERT

Agence de La Réunion
5 rue Marcel Goulette
97438 Sainte-Marie
Tel. 06 93 00 70 16
E-mail : reunion@geofit.fr

GÉOMÈTRE-EXPERT
GARANT D'UN CADRE DE VIE DURABLE

Envoyé en préfecture le 05/10/2026
Reçu en préfecture le 05/10/2026
Publié le
ID : 974-219740099-20261002-DCM260930_022-DE

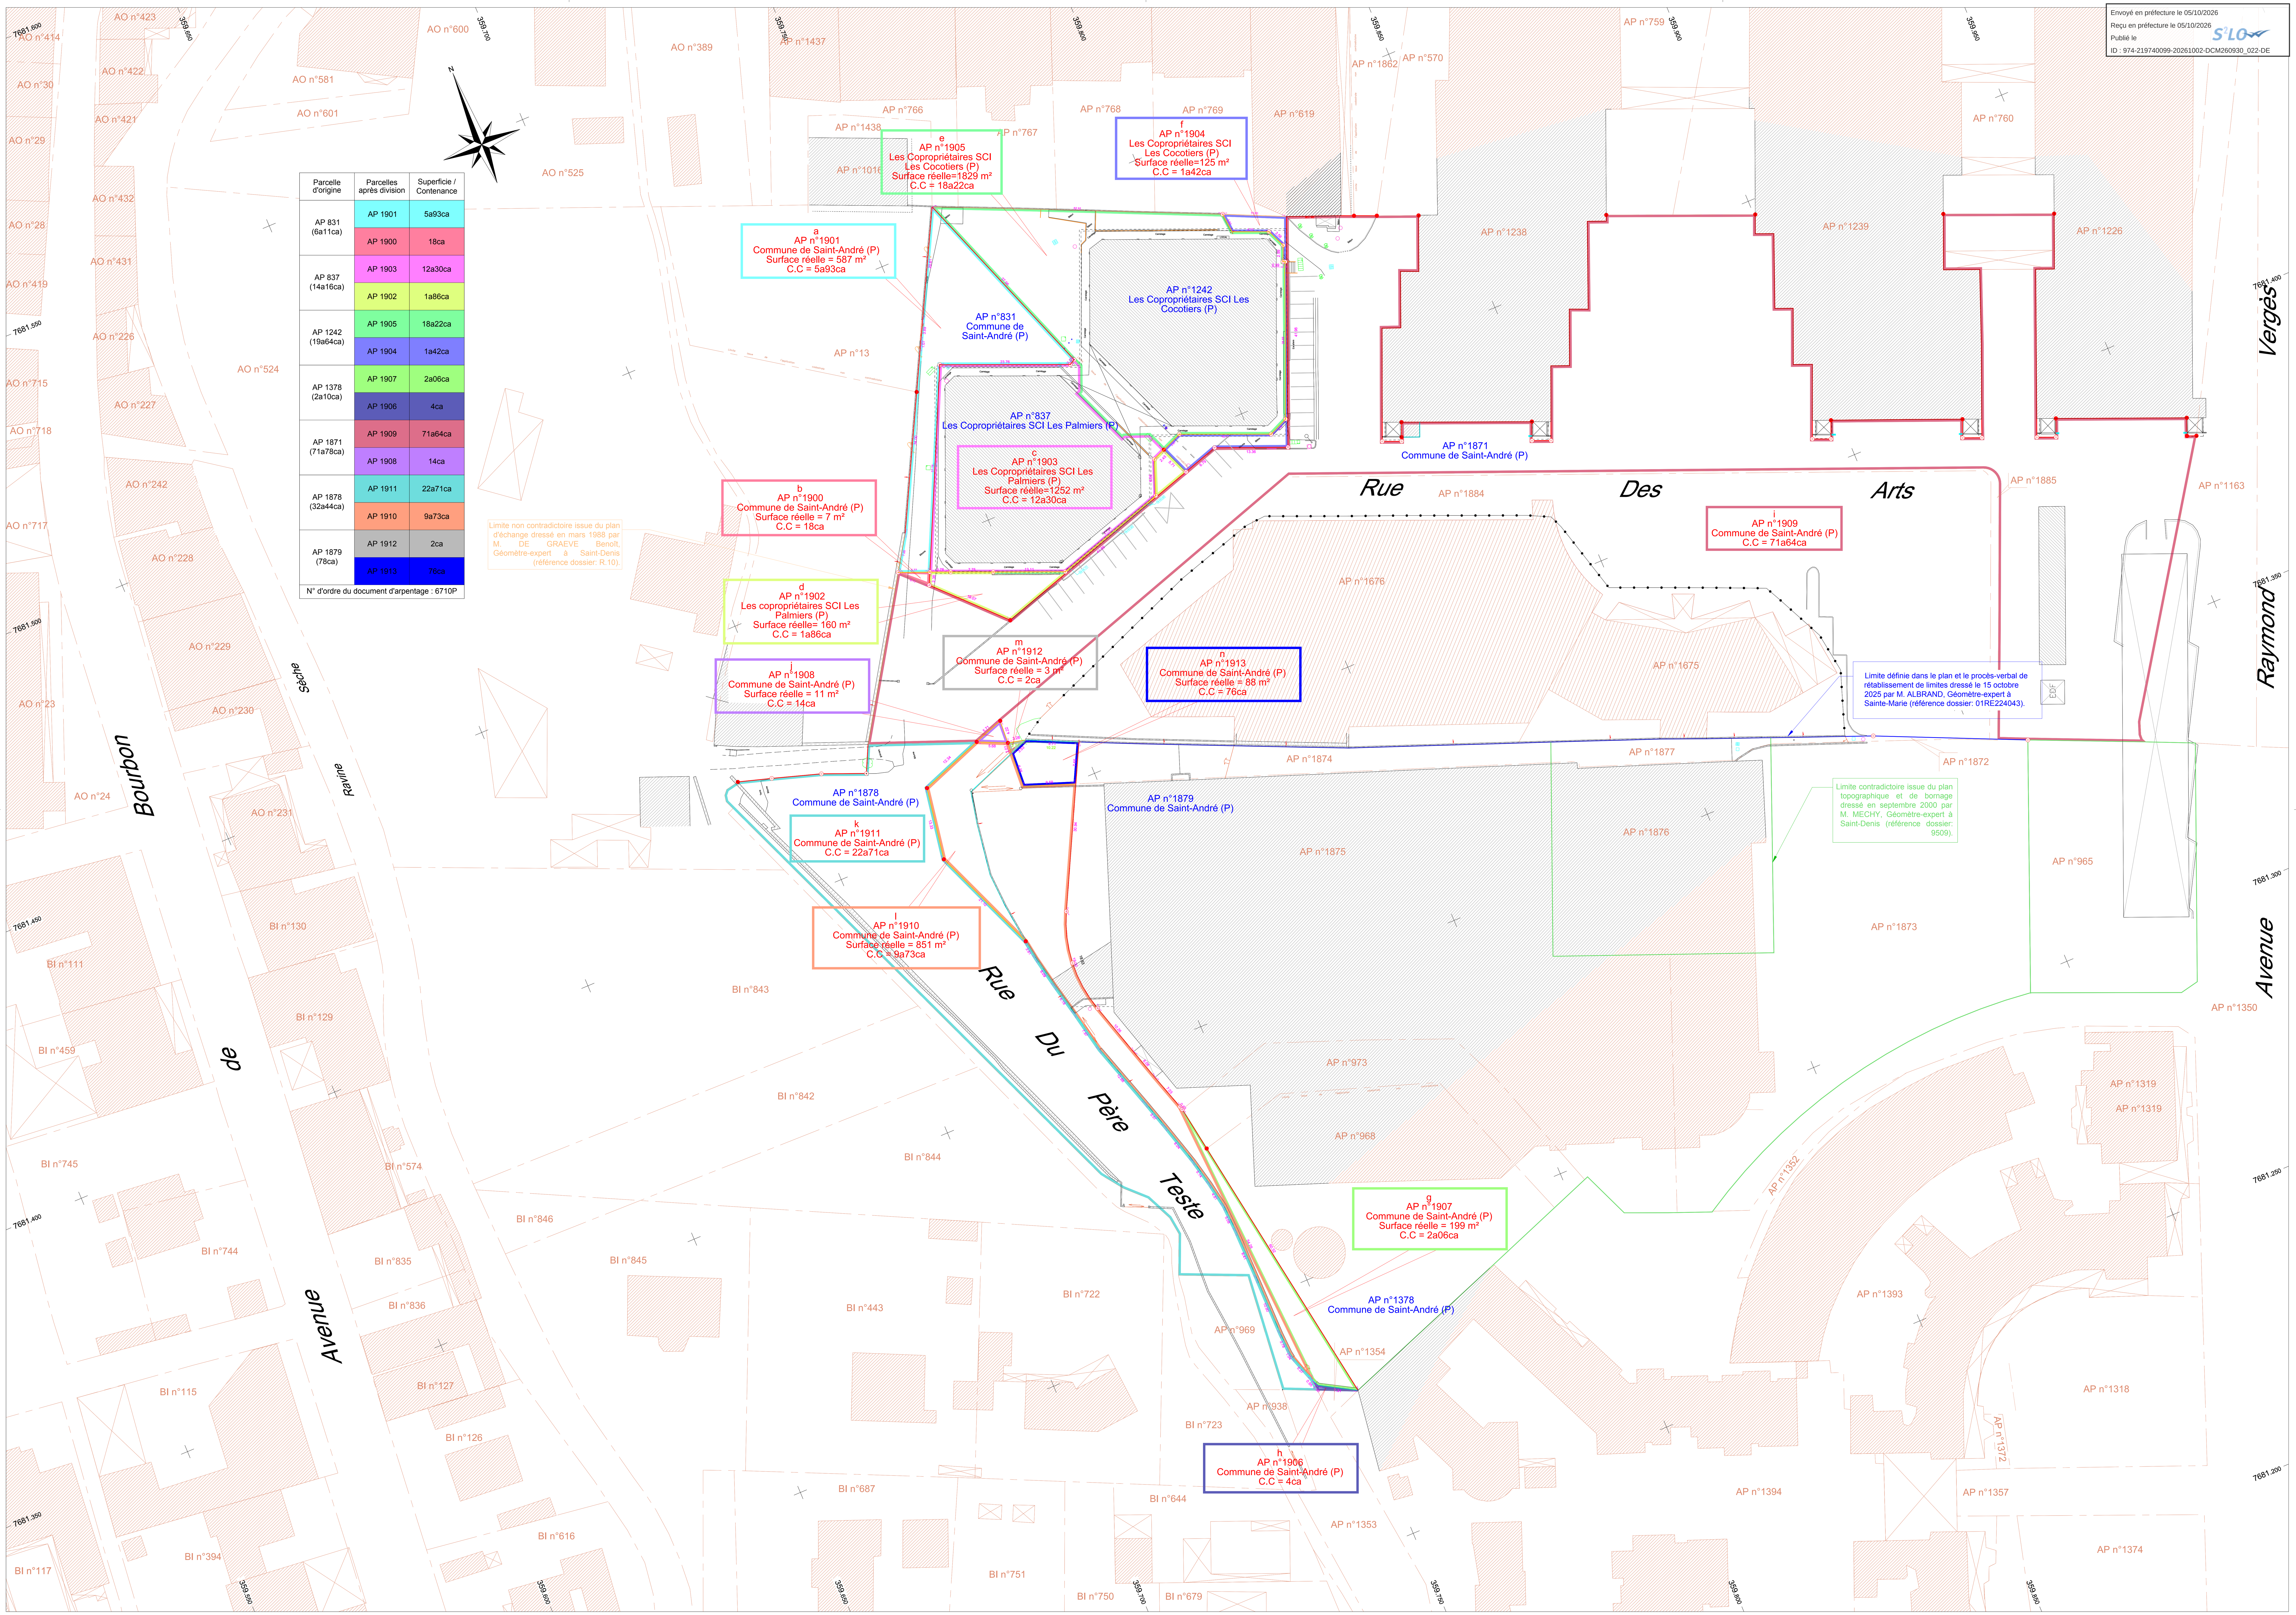

Parcelle d'origine	Parcelles après division	Superficie / Contenance
AP 831 (6a11ca)	AP 1901	5a93ca
	AP 1900	18ca
AP 837 (14a16ca)	AP 1903	12a30ca
	AP 1902	1a86ca
AP 1242 (19a64ca)	AP 1905	18a22ca
	AP 1904	1a42ca
AP 1378 (2a10ca)	AP 1907	2a06ca
	AP 1906	4ca
AP 1871 (71a78ca)	AP 1909	71a64ca
	AP 1908	14ca
AP 1878 (32a44ca)	AP 1911	22a71ca
	AP 1910	9a73ca
AP 1879 (78ca)	AP 1912	2ca
	AP 1913	76ca
N° d'ordre du document d'arpentage : 6710P		